


インターナショナルレジデンス大幸: 間取図

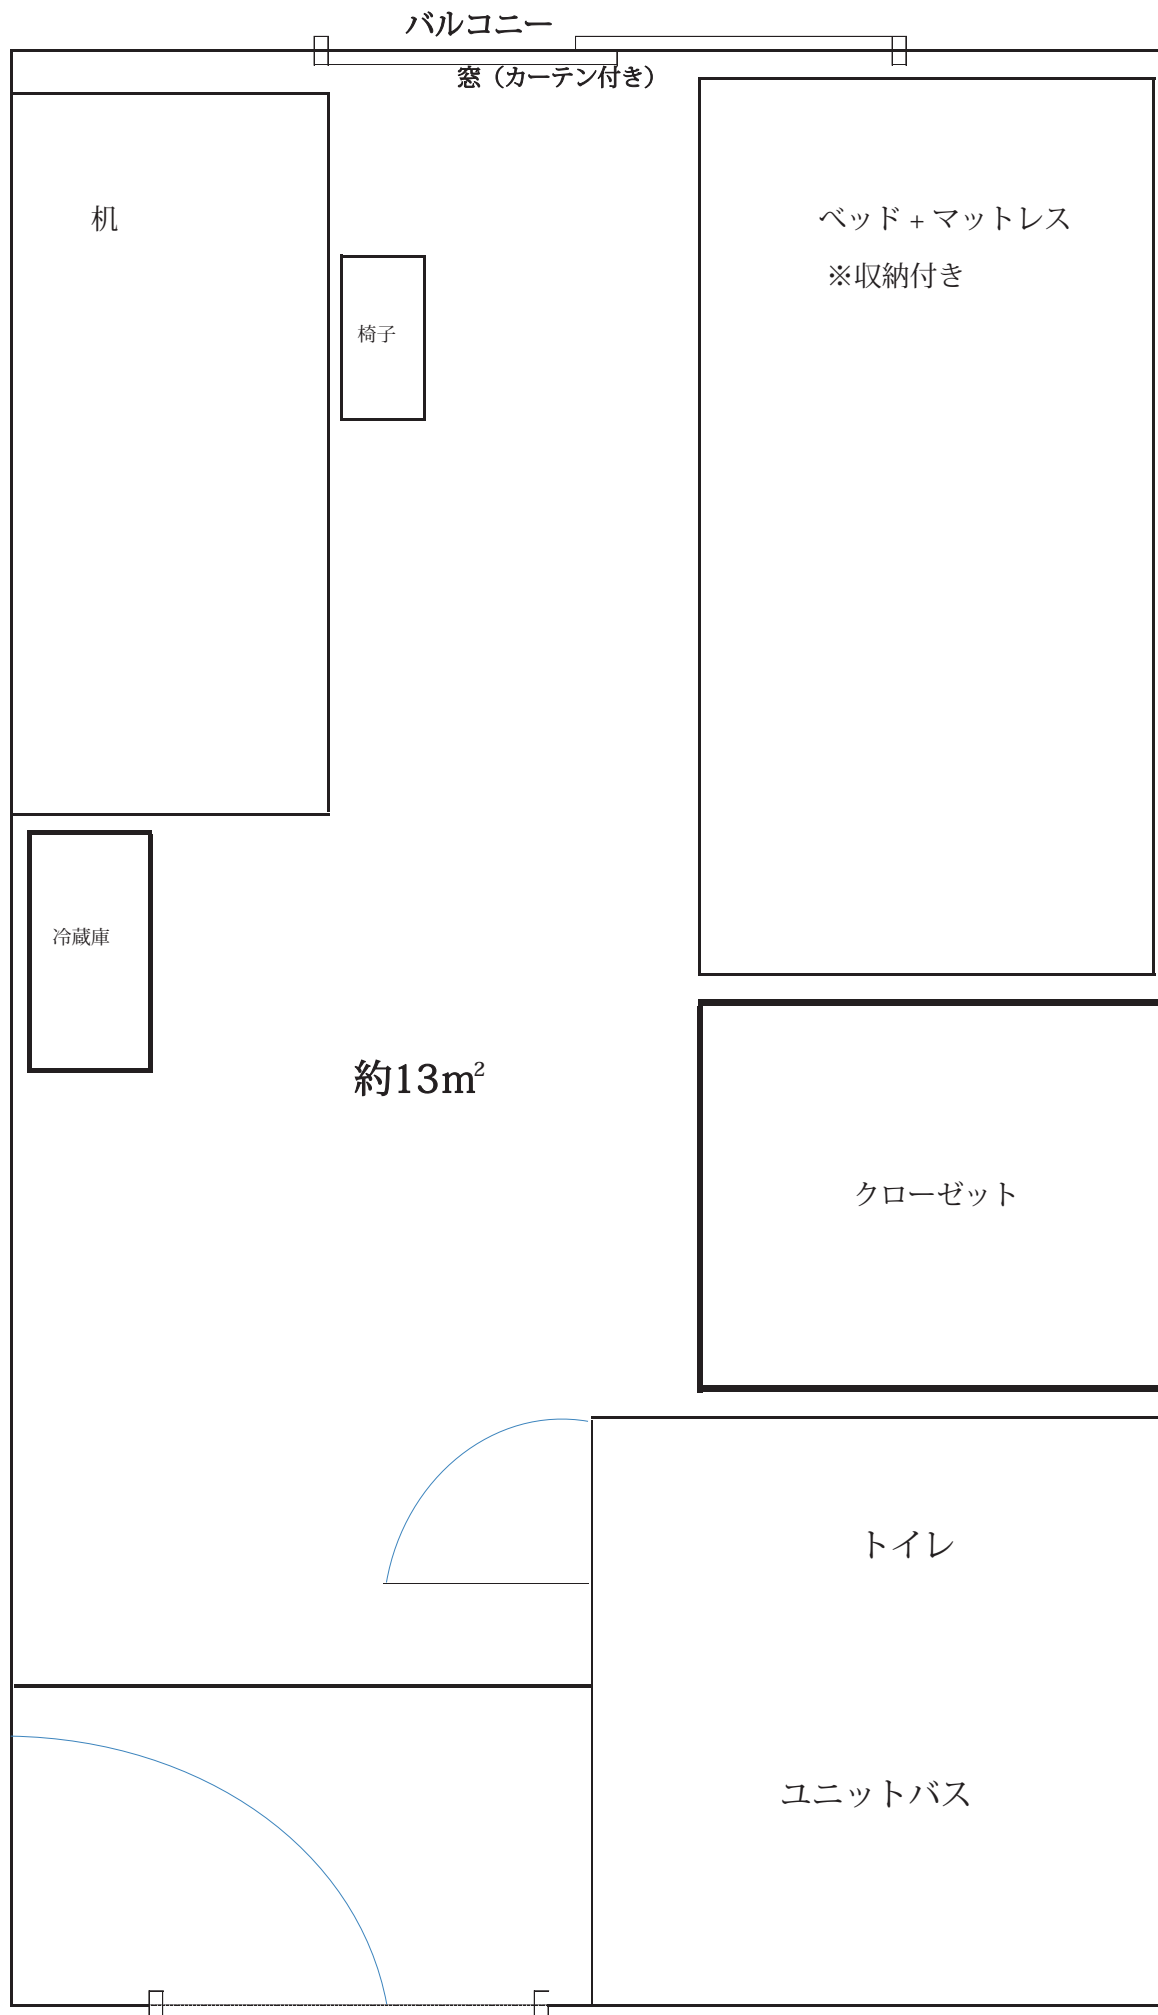

※部屋により若干異なります。